




Sedumsystem, flate tak

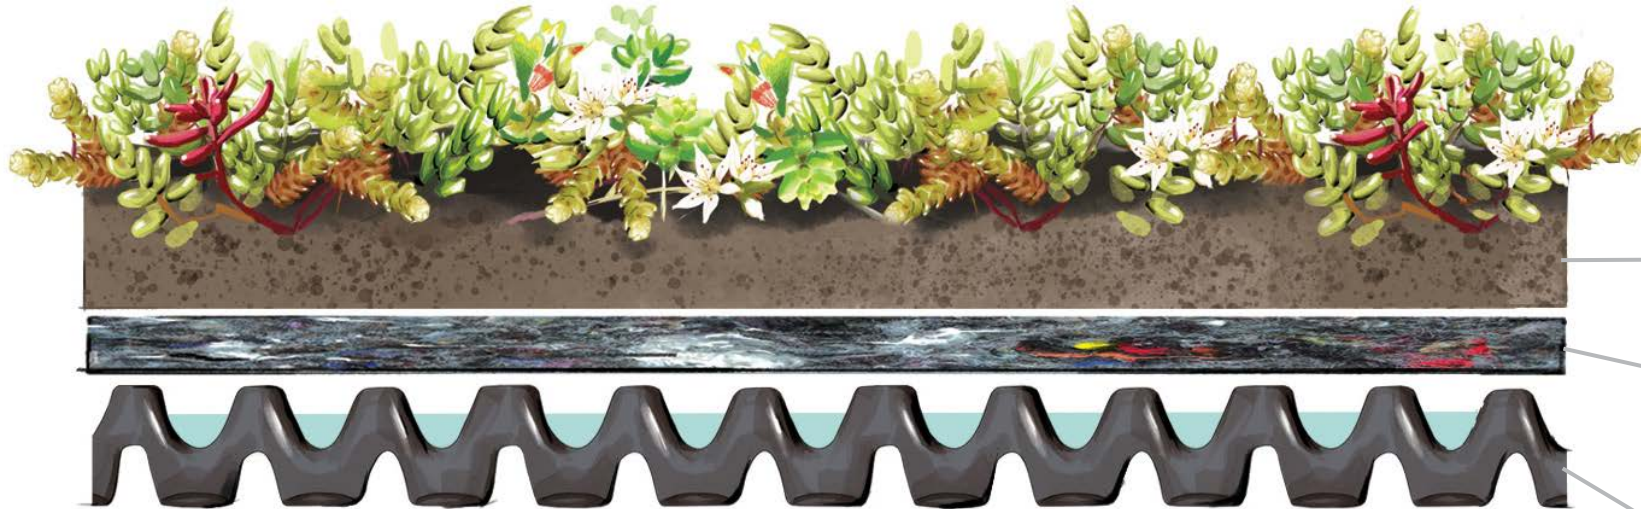

For tak 0–7°
Spissvannreduksjon: ca. 50%
Vannlagring: inntil 35 l/m²
Vekt vannmettet: 60 kg/m²

Bergknapp sedummatte
Tykkelse: ca 4 cm

Filtduk 0,5 cm
Resirkulert 800 g/m²

Dreneringsmatte 2,5 cm
Vekt: 1100 g/m²